

Erdgeschoß

Gehört zur Baugenehmigung
 AZ (61) 0805/09/30
 vom 3.0. SEP. 2009

DIE BÜRGERMEISTERIN der STADT HATTINGEN
 - Untere Bauaufsichtsbehörde -
 Im Auftrag


(Koch)



DIPL.-ING. INGO MÖNKS
 HABICHTSTRASSE 3 B · 45527 HATTINGEN · ☎ 02324 / 22855

Bauherr	Karl-Heinz Pierza Neustraße 14 · 45525 Hattingen
Bauwerk	Mehrfamilienhaus Neustraße 14 · 45525 Hattingen
Bauteil	Wintergärten 1. Obergeschoß · Erdgeschoß

Blattgröße DIN A3	Maßstab 1:100	Datum 26.08.2009	Auftrag 09305	Blatt 2
----------------------	------------------	---------------------	------------------	------------

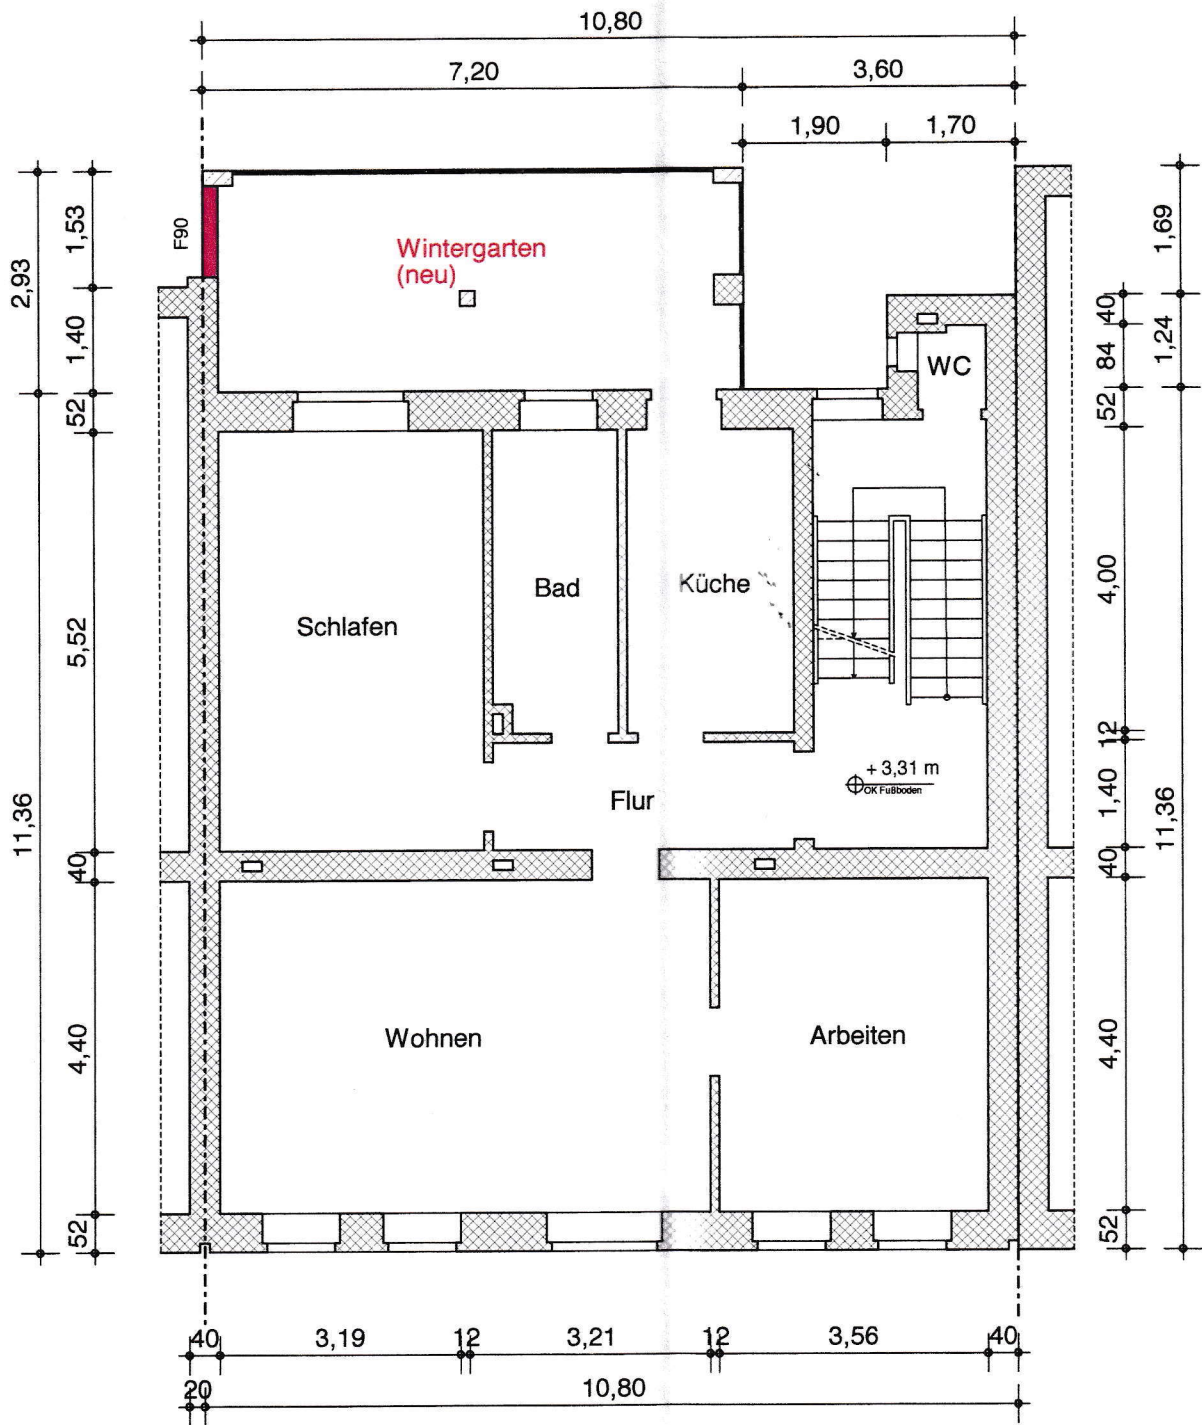

1. Obergeschoß

Hattingen, den 26.08.2009


Pierza

Karl-Heinz Pierza

Ingo Mönks

Ingo Mönks



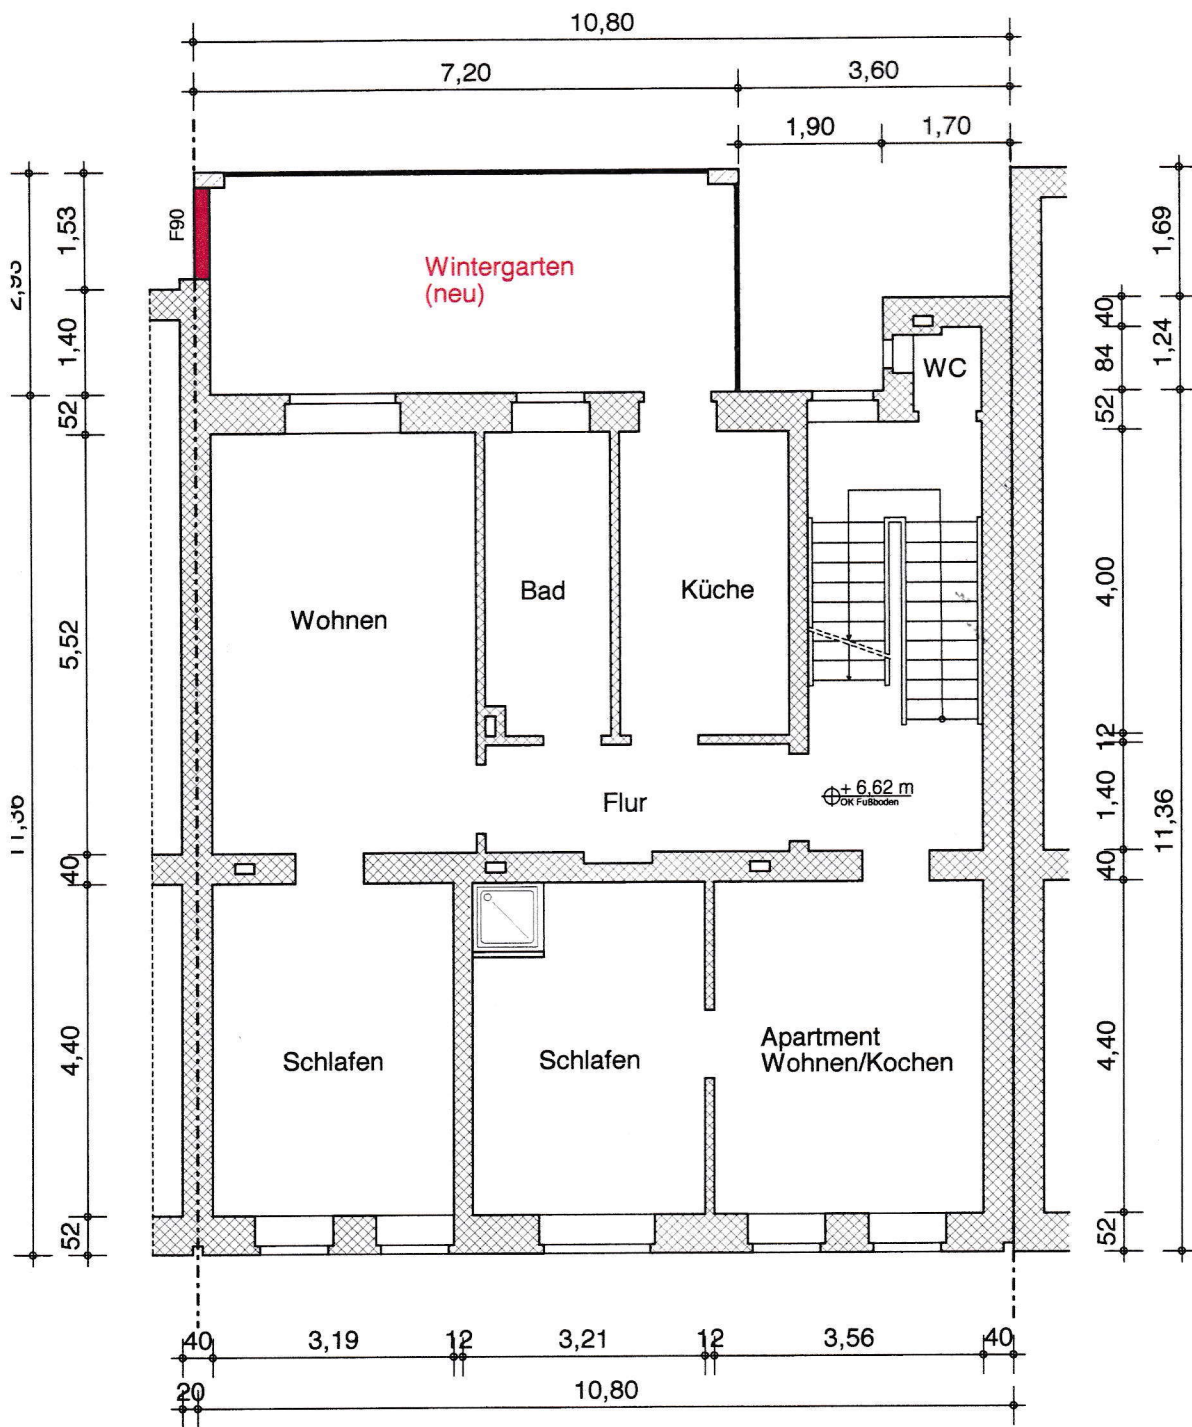

2. Obergeschoß

Gehört zur Baugenehmigung
 AZ (61) 0805/09/30
 vom 3.0. SEP. 2009...

DIE BÜRGERMEISTERIN der STADT HATTINGEN
 - Untere Bauaufsichtsbehörde -
 im Auftrag


(Handwritten signature)



DIPL.-ING. INGO MÖNKS
 HABICHTSTRASSE 3 B · 45527 HATTINGEN · ☎ 02324 / 22855

Bauherr	Karl-Heinz Pierza Neustraße 14 · 45525 Hattingen
Bauwerk	Mehrfamilienhaus Neustraße 14 · 45525 Hattingen
Bauteil	Wintergärten Dachgeschoß · 2. Obergeschoß

Blattgröße DIN A3	Maßstab 1:100	Datum 26.08.2009	Auftrag 09305	Blatt 1
-----------------------------	-------------------------	----------------------------	-------------------------	-------------------

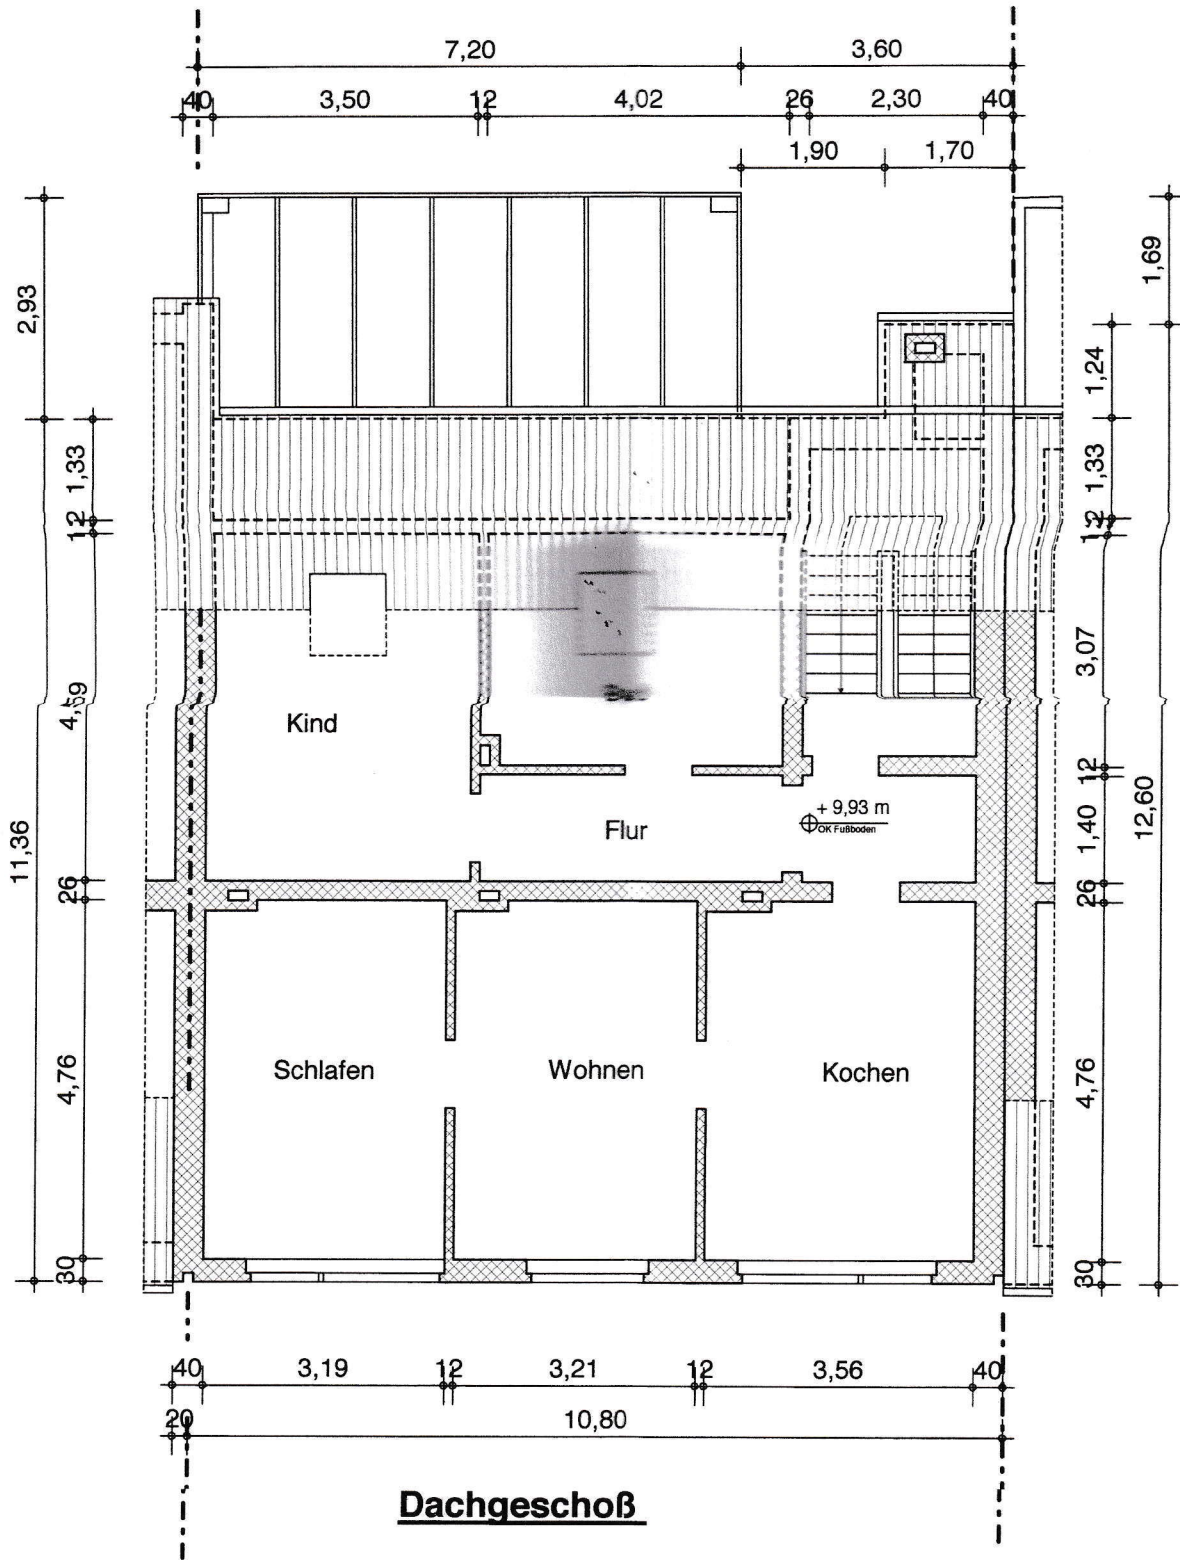

Dachgeschoß

Hattingen, den 26.08.2009


Pierza

Karl-Heinz Pierza

Ingo Mönks

Ingo Mönks



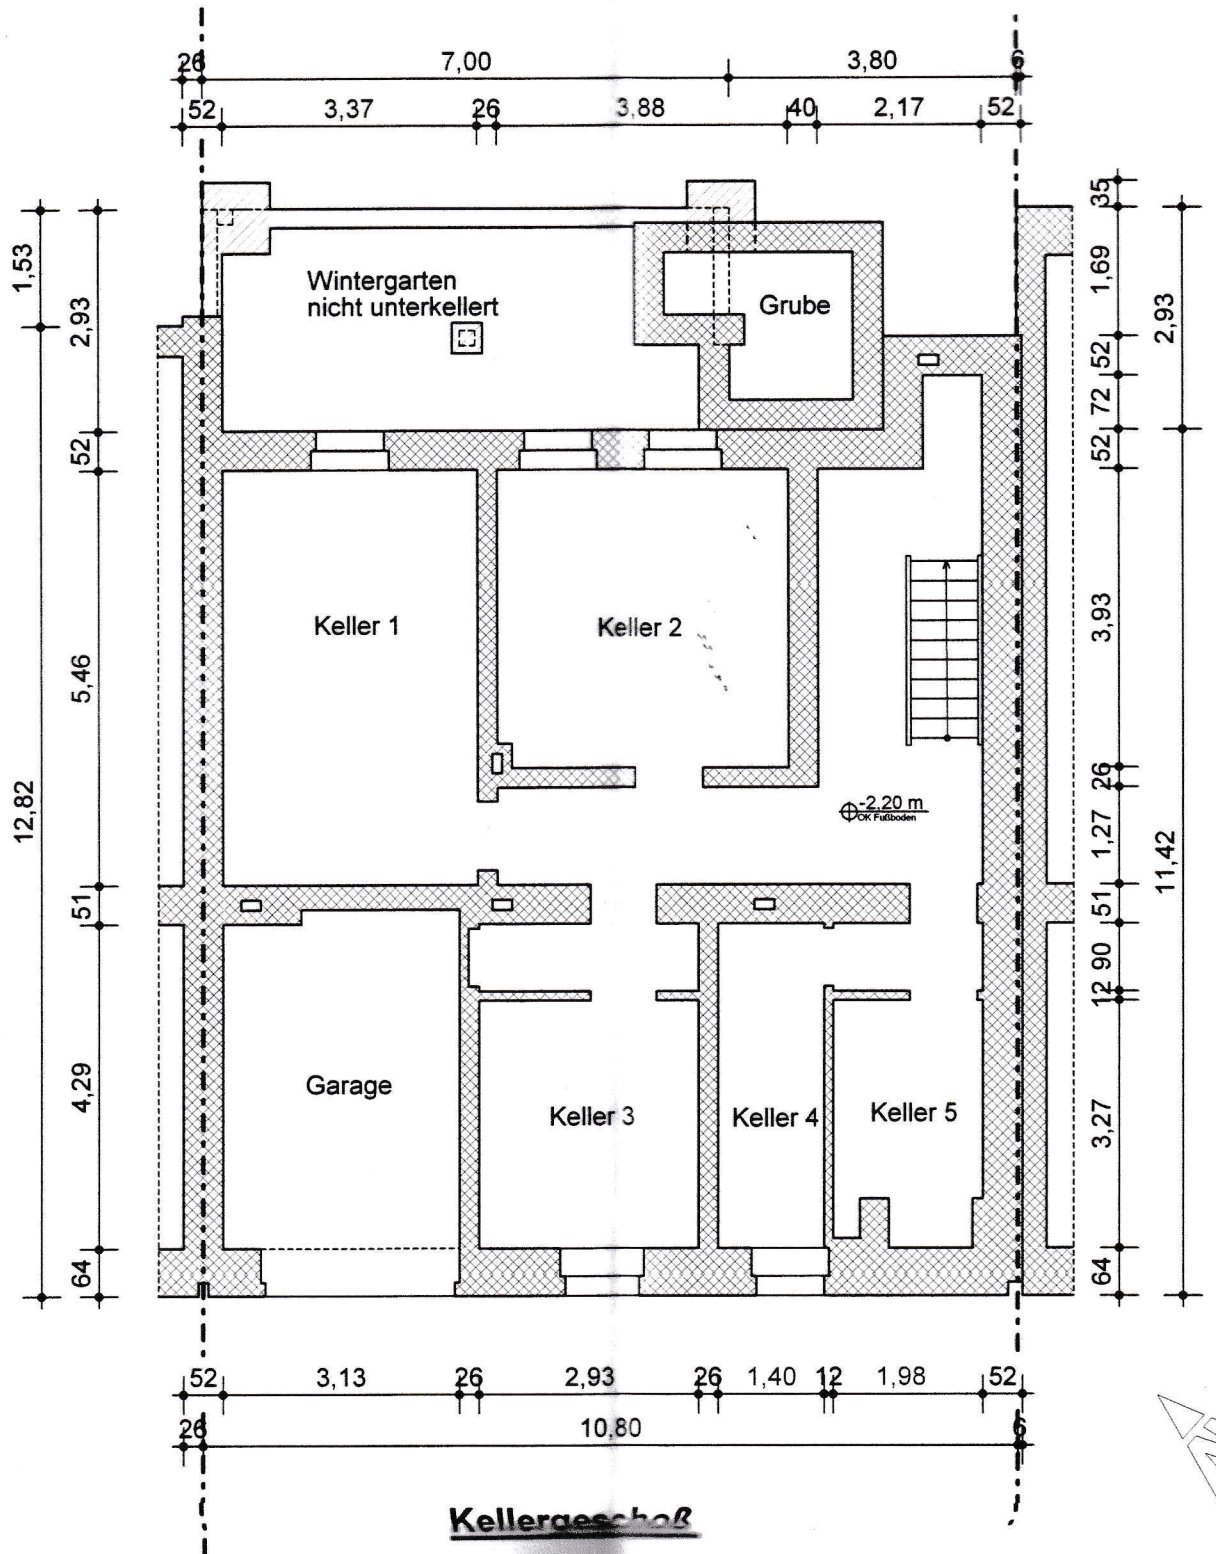

Kellergeschoss

Hattingen, den 26.08.2009


Pierza

Karl-Heinz Pierza

Mönks

Ippo Mönks



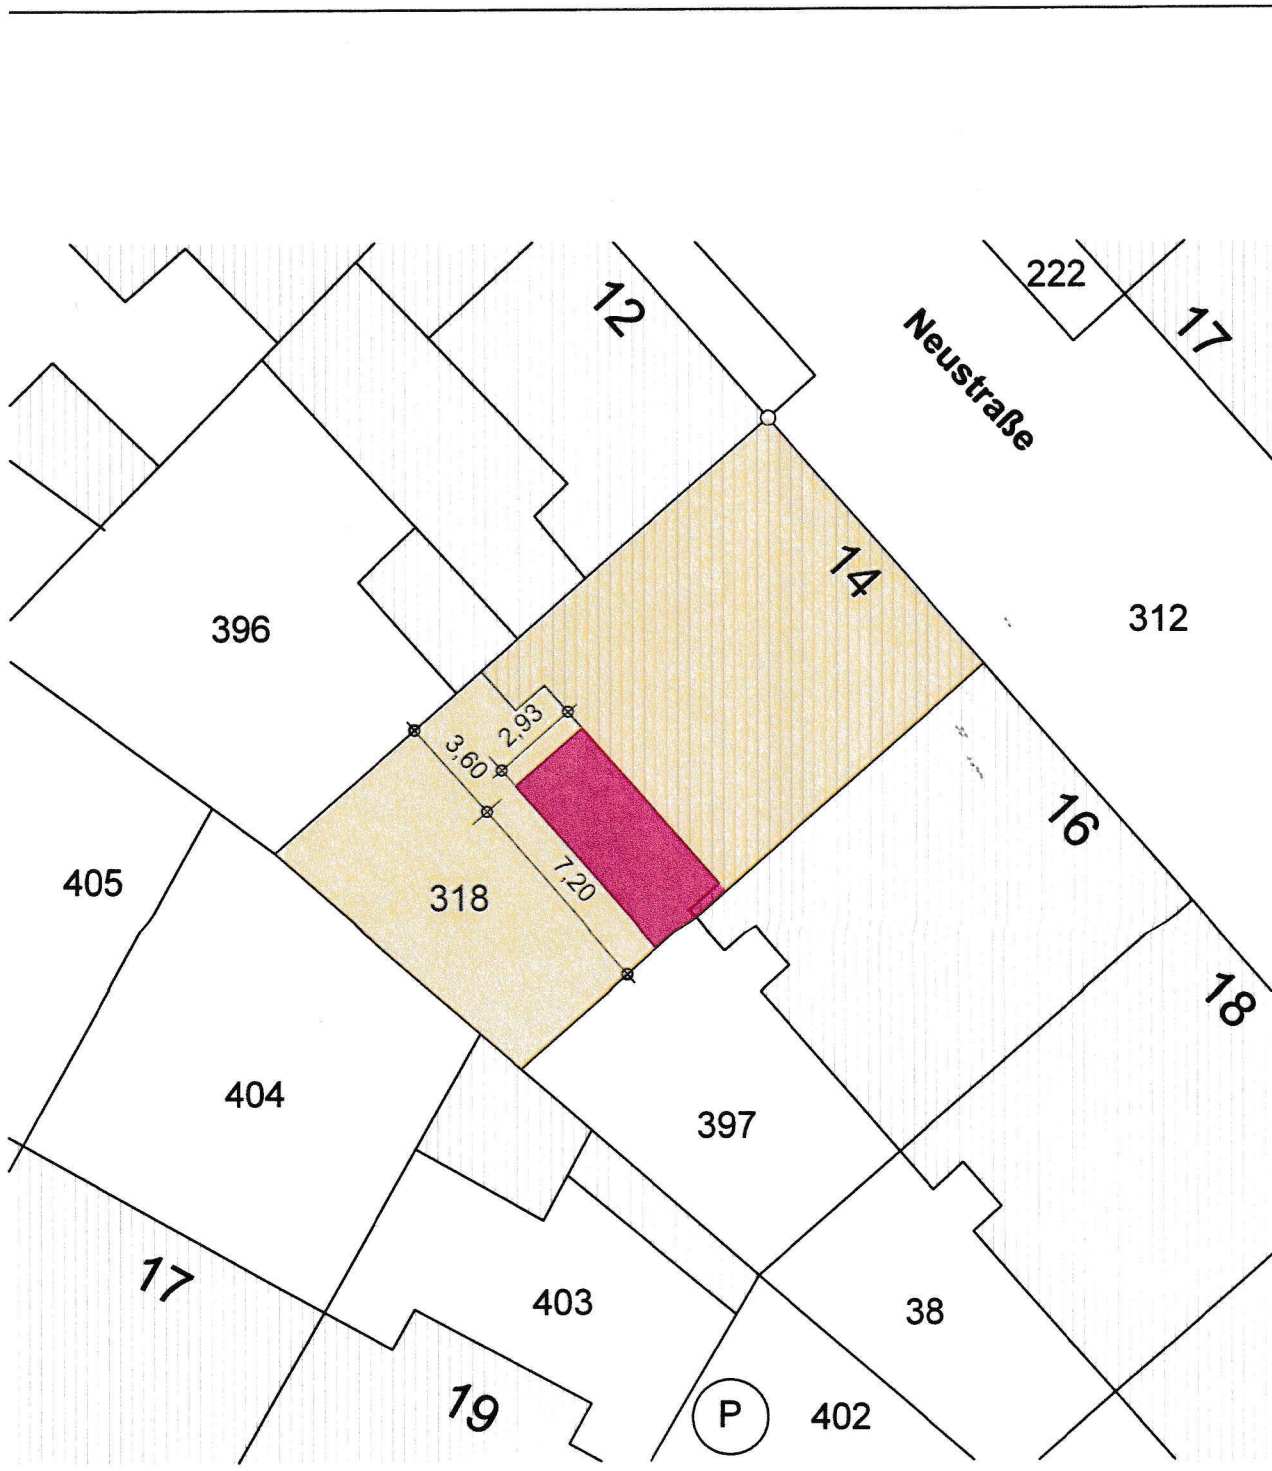

Lageplan
Maßstab 1:250

Gehört zur Baugenehmigung
AZ (61) 0805/09738
vom 30. SEP. 2009

DIE BÜRGERMEISTERIN der STADT HATTINGEN
- Untere Bauaufsichtsbehörde -
im Auftrag

(Koch)




DIPL.-ING. INGO MÖNKS
HABICHTSTRASSE 3 B · 45527 HATTINGEN · ☎ 02324 / 22855

Bauherr **Karl-Heinz Pierza**
Neustraße 14 · 45525 Hattingen

Bauwerk **Mehrfamilienhaus**
Neustraße 14 · 45525 Hattingen

Bauteil **Wintergärten**
Kellergeschoß · Lageplan

Blattgröße DIN A3	Maßstab 1:100 (250)	Datum 26.08.2009	Auftrag 09305	Blatt 3
-----------------------------	-------------------------------	----------------------------	-------------------------	-------------------

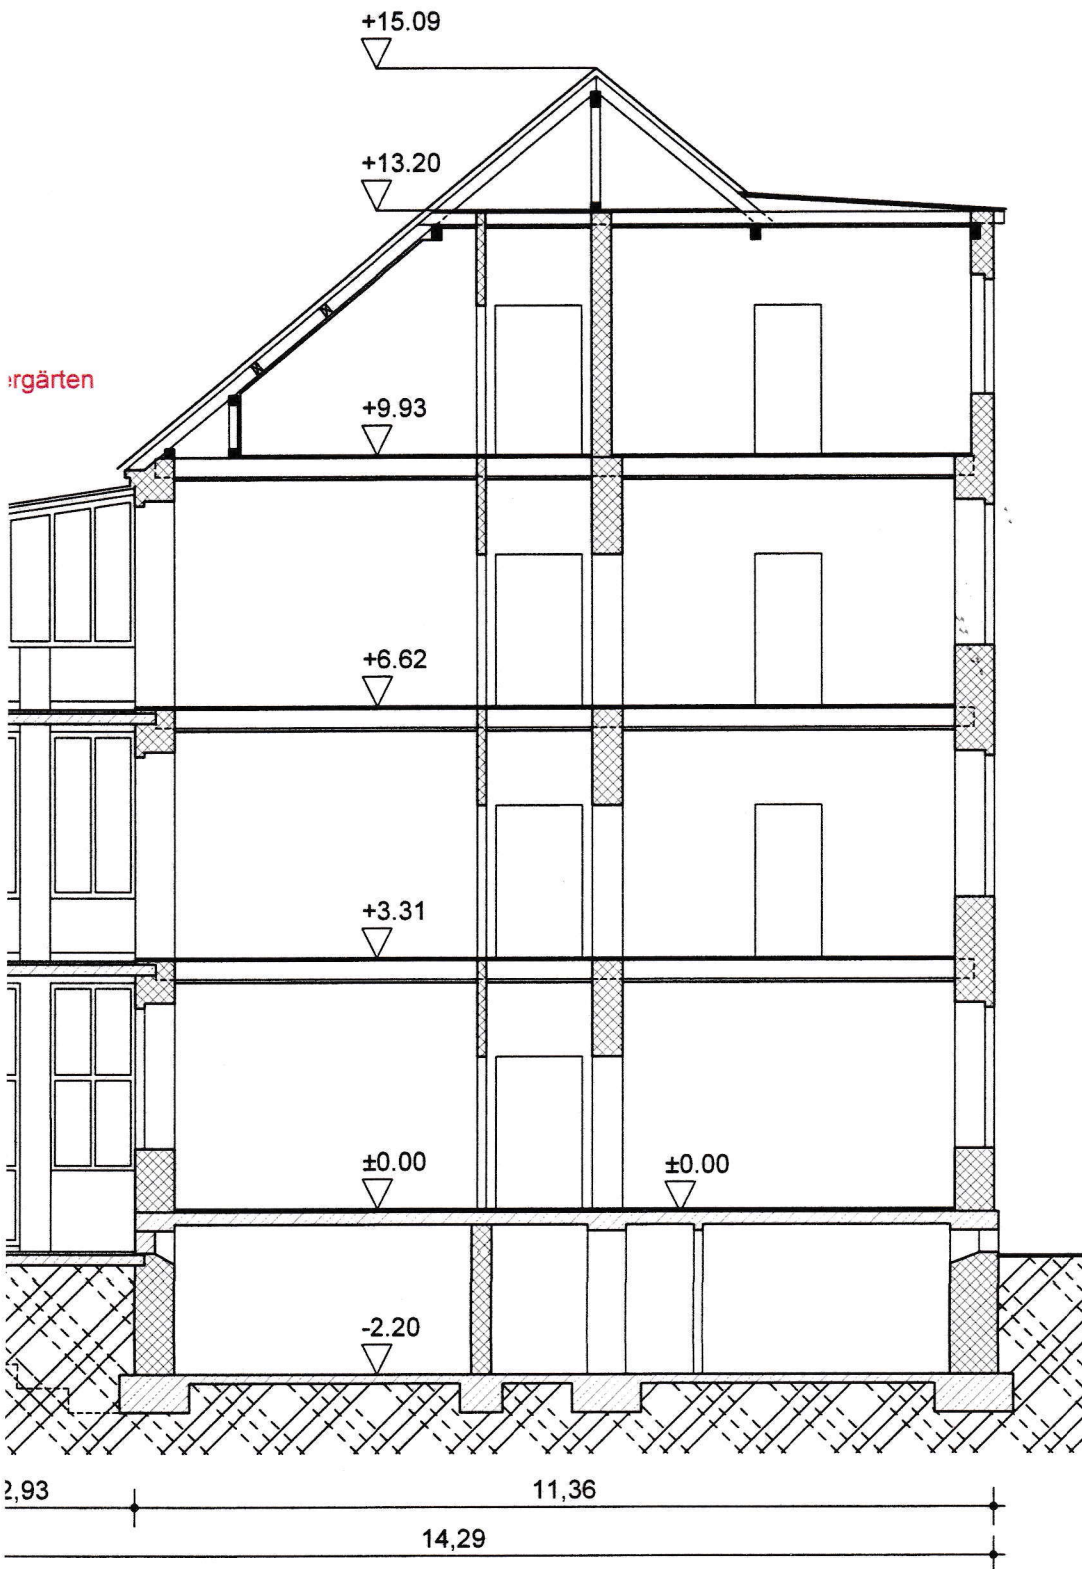

Schnitt

Gehört zur Baugenehmigung
 AZ (61) 0805/09750
 vom 30. SEP 2009

DIE BÜRGERMEISTERIN der STADT HATTINGEN
 - Untere Bauaufsichtsbehörde -
 Im Auftrag

(Koch)




DIPL.-ING. INGO MÖNKS
 HABICHTSTRASSE 3 B · 45527 HATTINGEN · ☎ 02324 / 22855

Bauherr **Karl-Heinz Pierza**
 Neustraße 14 · 45525 Hattingen

Bauwerk **Mehrfamilienhaus**
 Neustraße 14 · 45525 Hattingen

Bauteil **Wintergärten**
 Südwest-Ansicht · Schnitt

Blattgröße DIN A3	Maßstab 1:100	Datum 26.08.2009	Auftrag 09305	Blatt 4
-----------------------------	-------------------------	----------------------------	-------------------------	-------------------

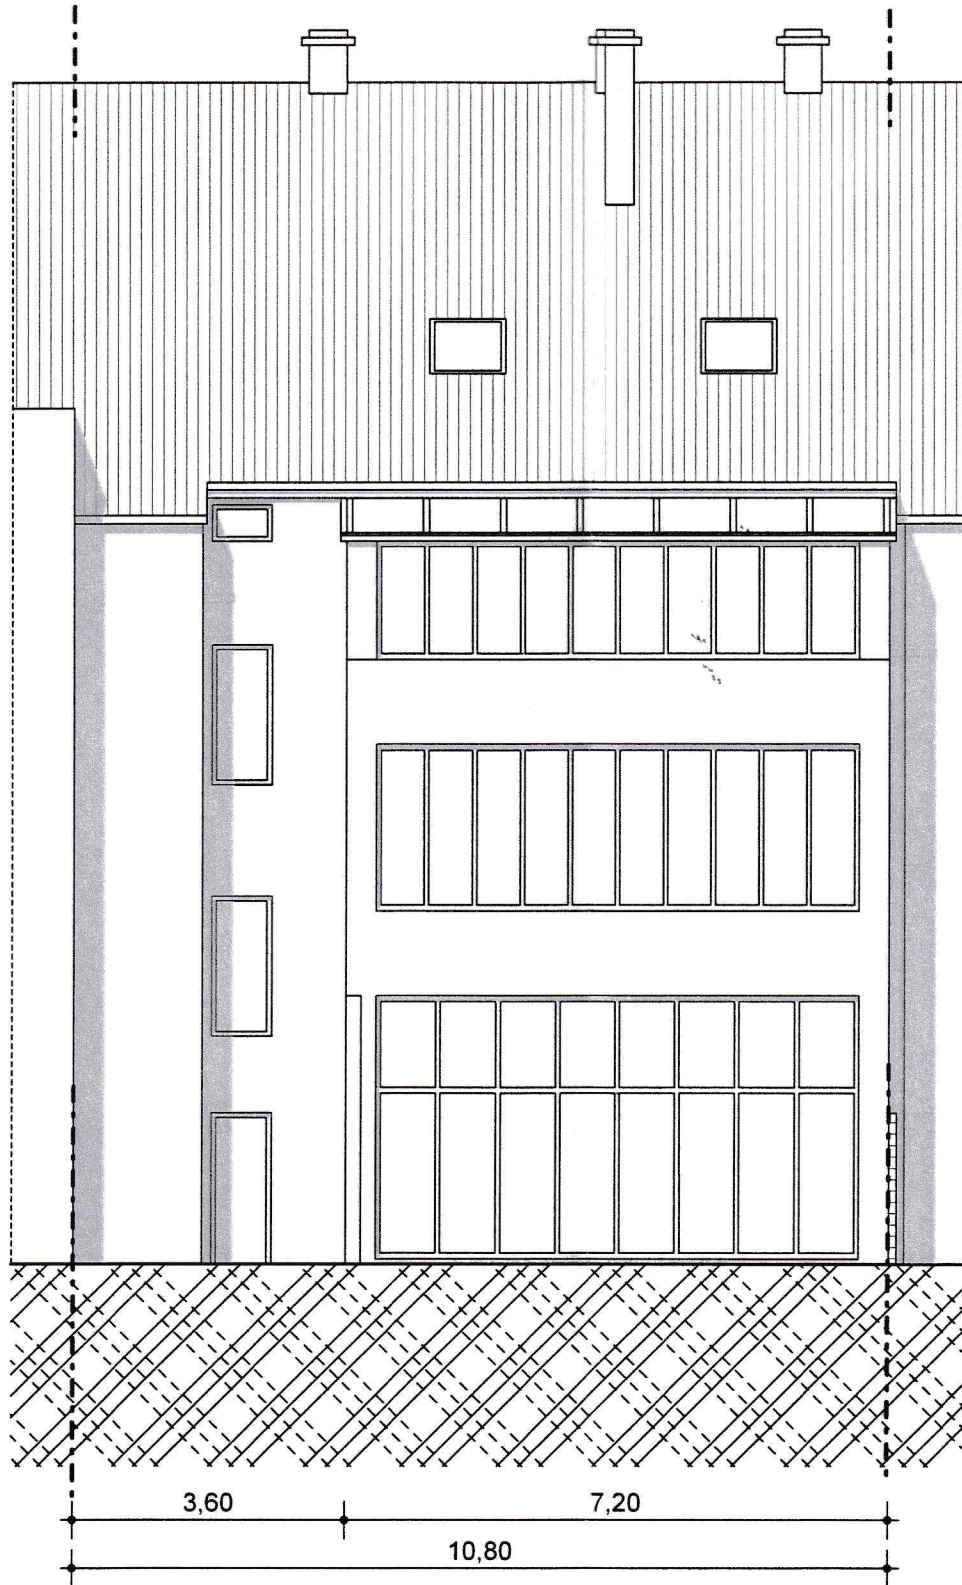

Südwest-Ansicht

Hattingen, den 26.08.2009

Pierza

Karl-Heinz Pierza

Mönks

Ingo Mönks

